



Seziona A-A

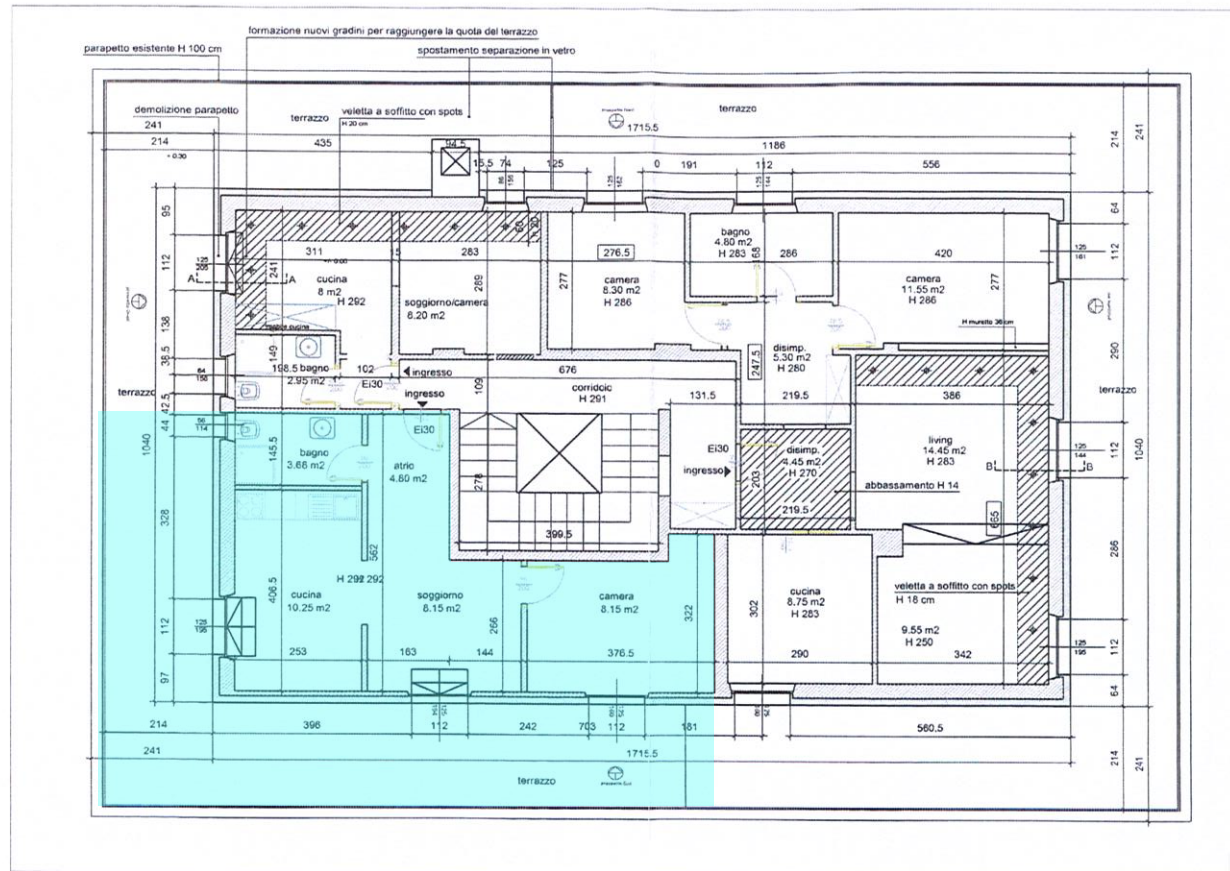

Pianta_scala 1:100

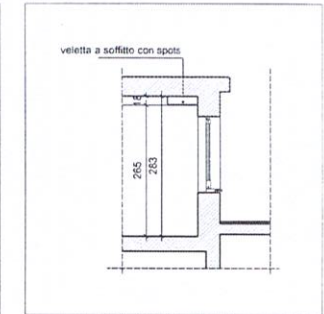

Seziona B-B

COPIA x PROPRIETÀ

Stato Progetto

PIANI DI REVISIONE

Oggetto

Comune di Lugano - mapp. 858, Propr. ROMIX SA c/o ANYFID SA

Piano Nr.
358-01.01

Nome Piano
5° piano - ATTICO_Pianta-Sezioni

Formato
A3

Data
02/05/2018

+/- 0.00 di progetto

Scala
1:100

Gastano
De
Stefano
GDS
Architetto
REC
OIA
Green Bridge Sagl
Via S. Giorgio 25
6976 Castagnola
Tel. 091 922 97 77
info@greenbridgepm.ch

Green Bridge Sagl

Project & Management