


S T R A D A

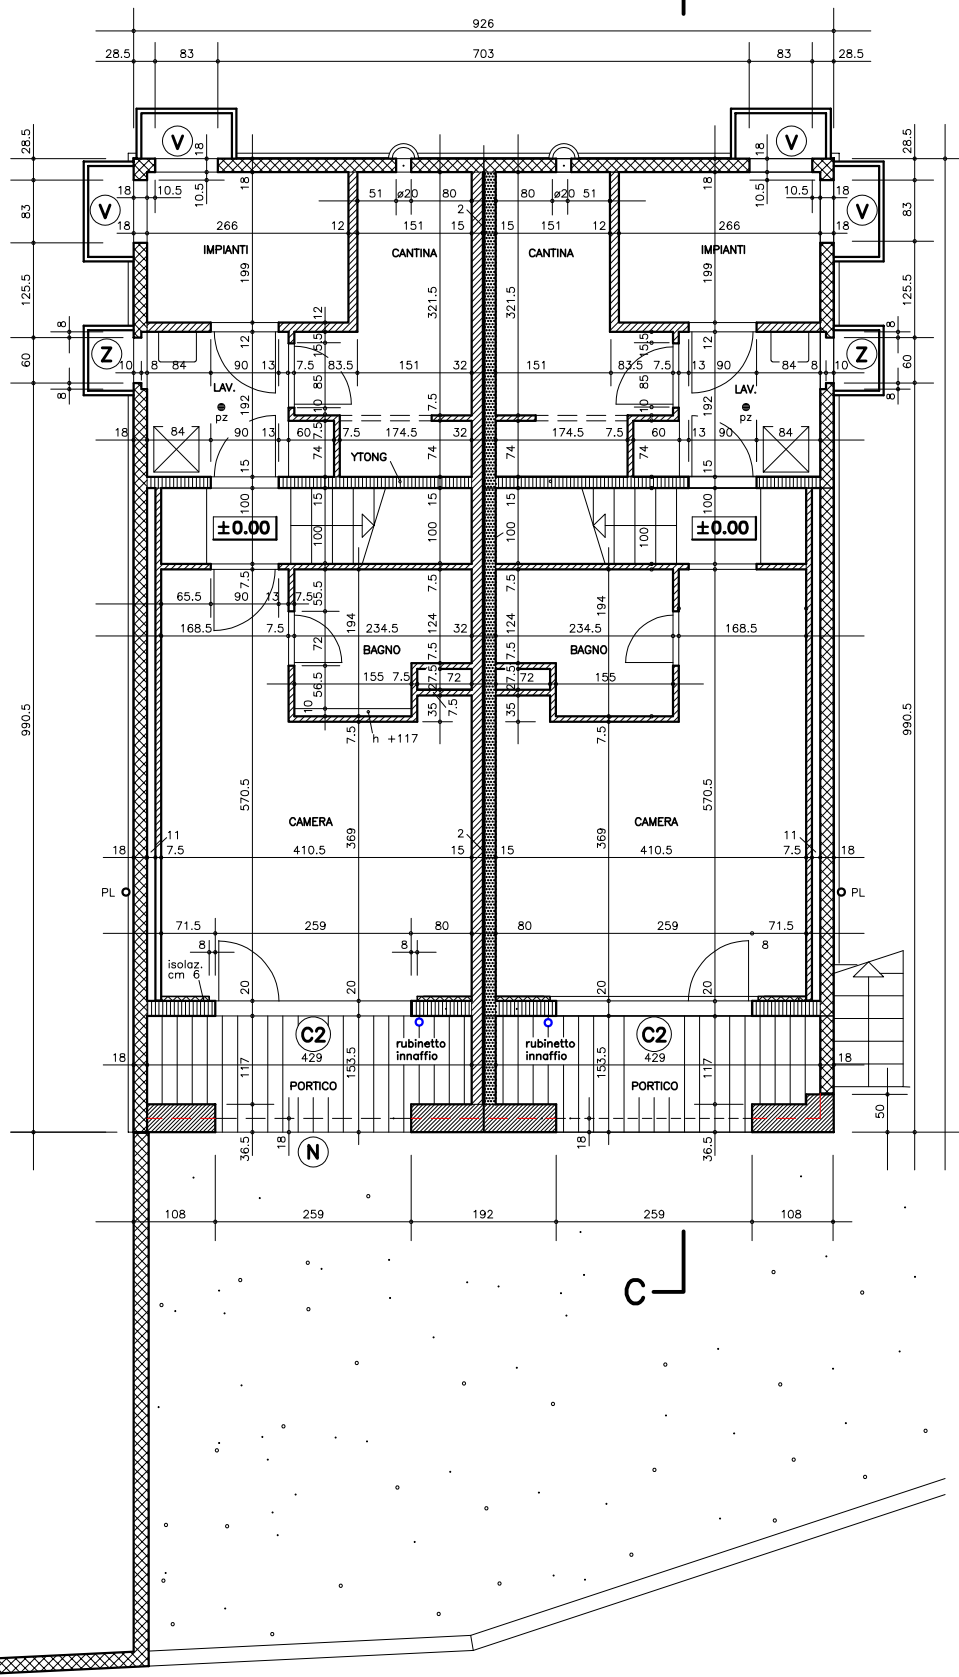

ARCH. GIOVANNI TABET
VIA MANZONI 8
6900 LUGANO
TEL 091 966 34 61

PROPRIETA' TOMMASO TABET
MAPP. 1518 COMANO
CASA BIFAMILIARE

PIANO INFERIORE 1:100

24.04.08
13.05.08
01.09.08
01.10.08
14.10.08
27.10.08

21.01.09
24.02.09
06.03.09
07.04.09
04.05.09

C

1