PIANO TERRA

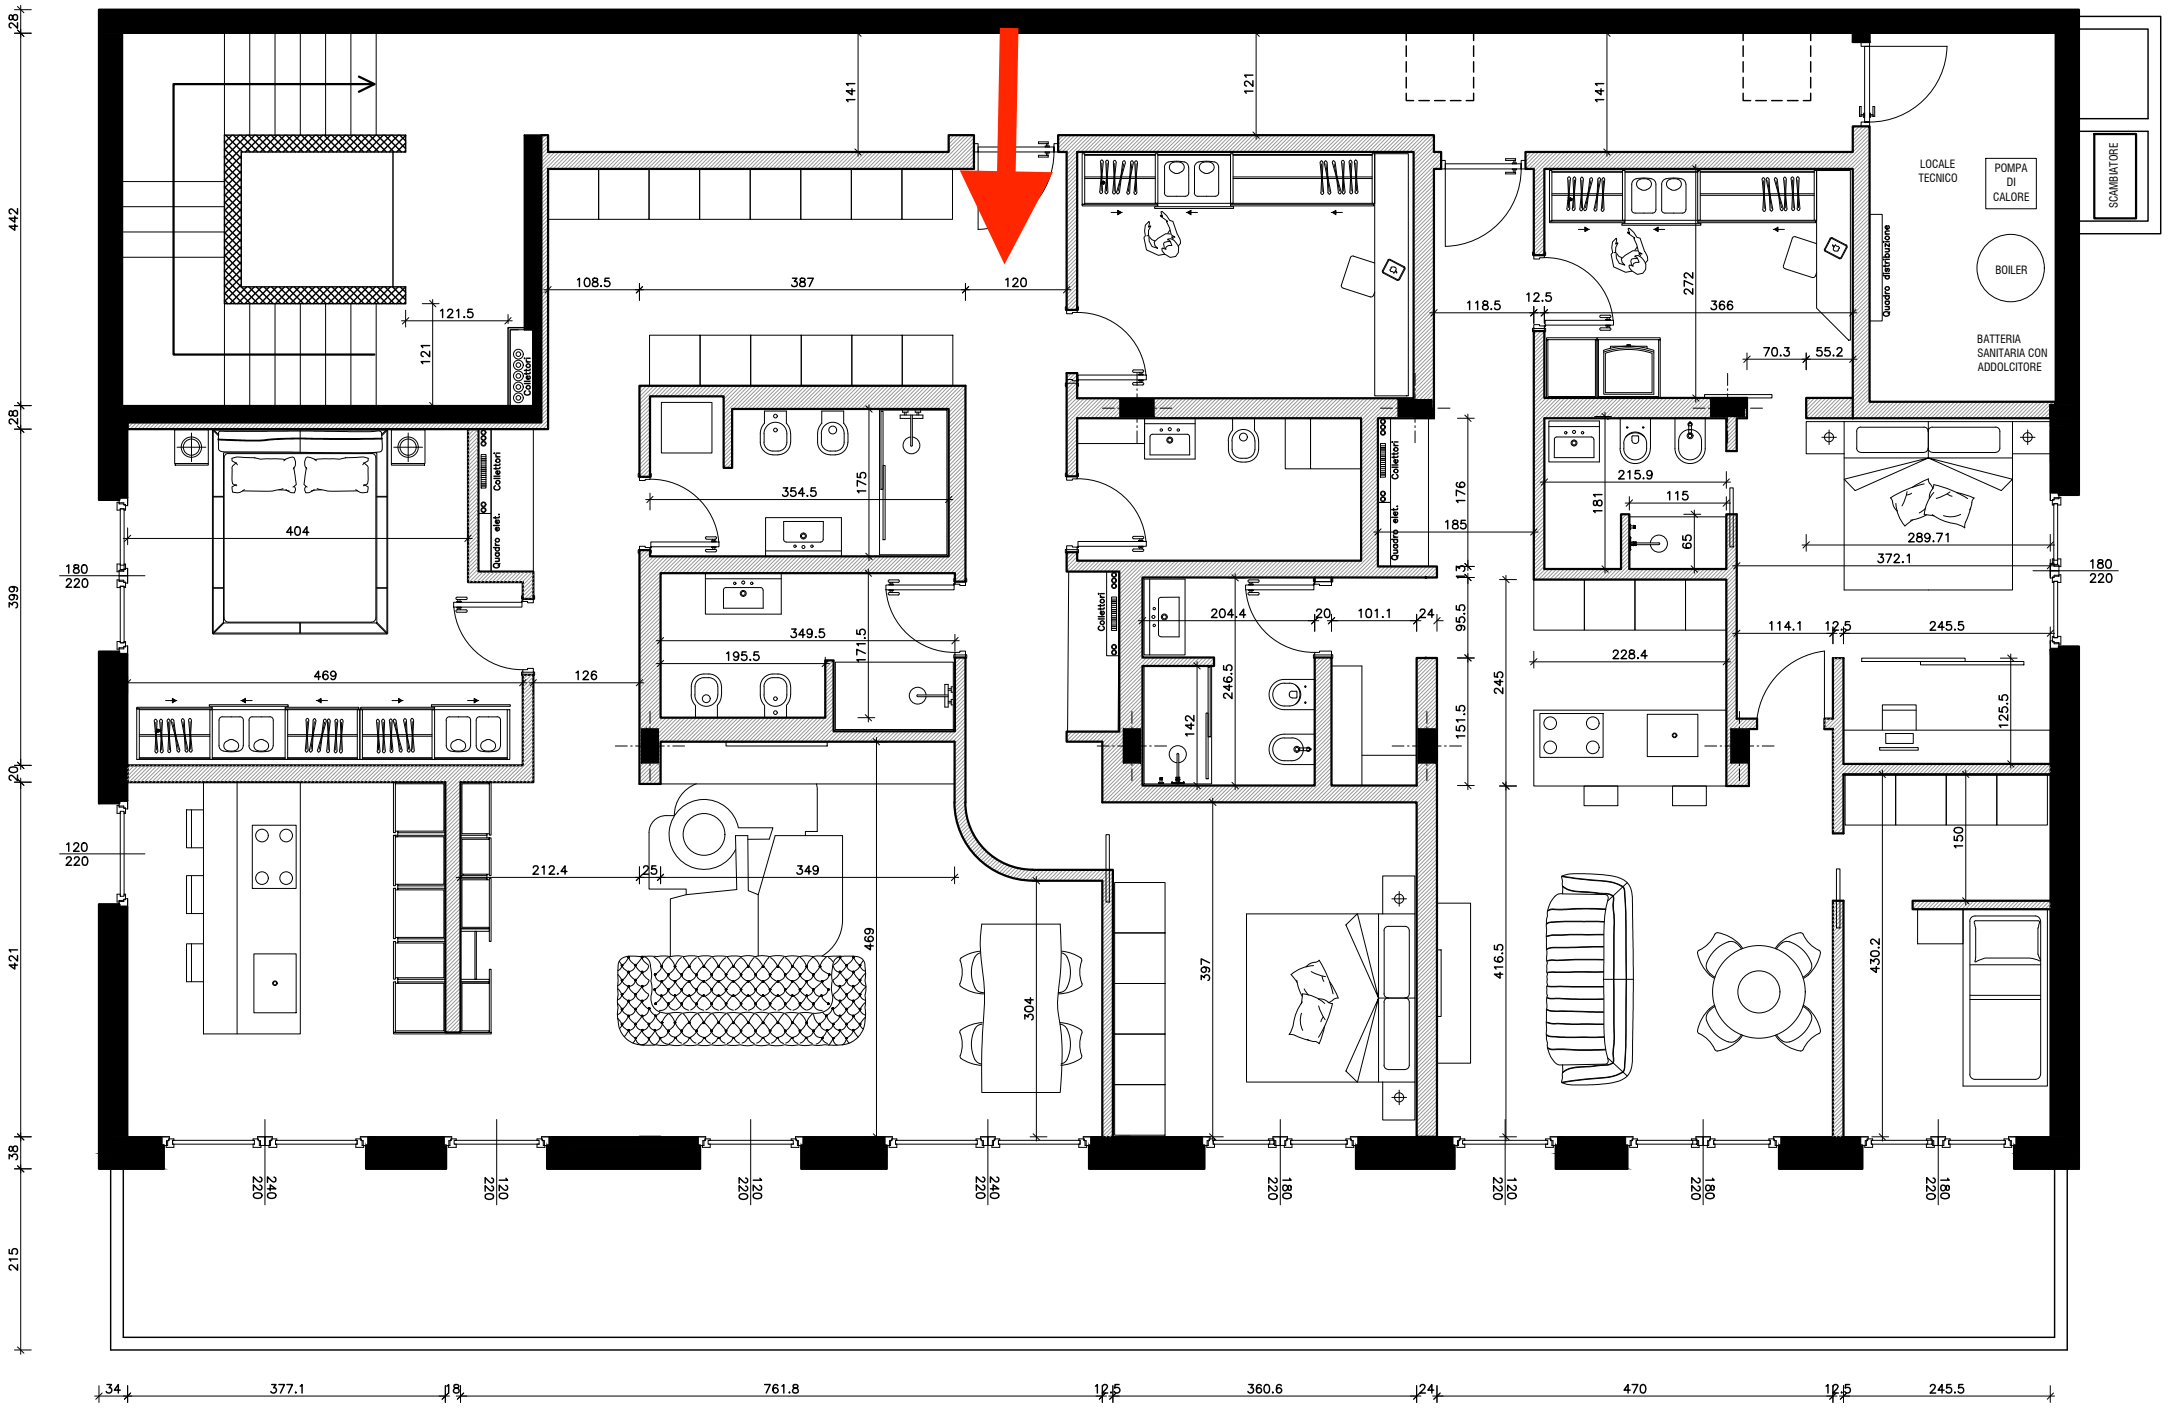
LOCALE TECNICO
POMPA DI CALORE
BOILER
BATTERIA SANITARIA CON ADDOLCITORE
SCAMBIATORE
Quadro distribuzione
Quadro elet.
Collettori
377.1
761.8
360.6
470
245.5