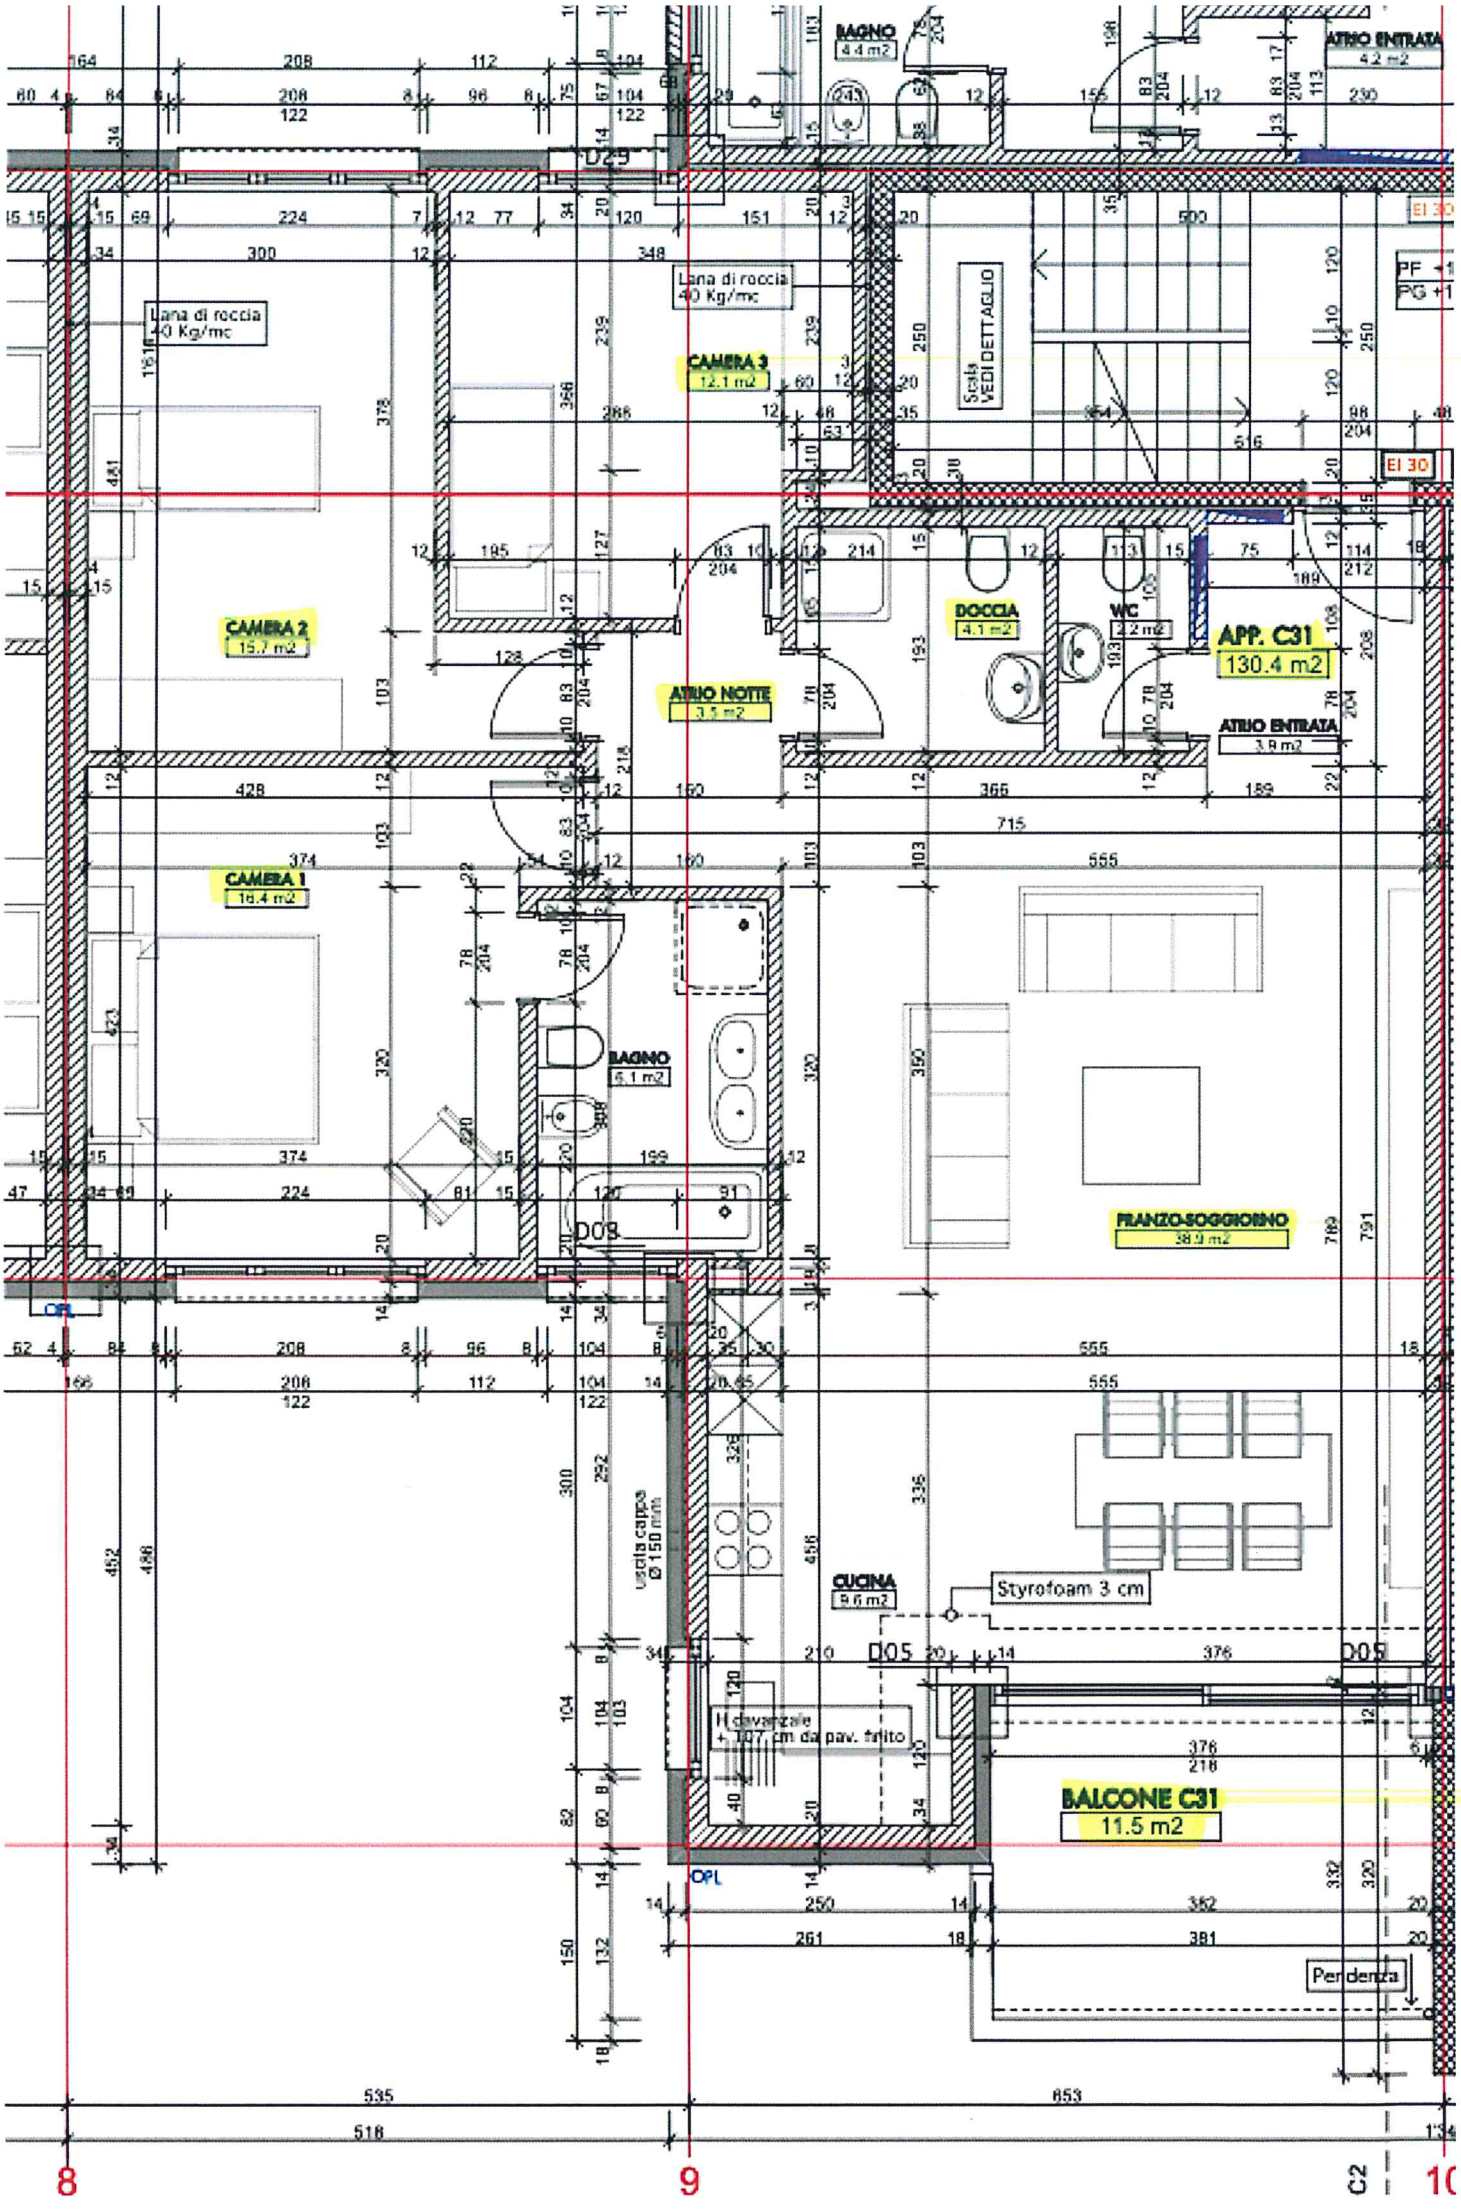

BAGNO
4.4 m2
ATRIO ENTRATA
4.2 m2
D29
Lana di roccia
40 Kg/mc
CAMERA 3
12.1 m2
Scala
VEDI DETTAGLIO
EI 30
PF +1
PG +1
Lana di roccia
40 Kg/mc
CAMERA 2
15.7 m2
DOCCIA
4.1 m2
WC
2.2 m2
APP. C31
130.4 m2
ATRIO NOTTE
3.1 m2
ATRIO ENTRATA
3.9 m2
CAMERA 1
16.4 m2
BAGNO
5.1 m2
D08
SOGGIORNO
38.9 m2
OPL
uscita cappa
Ø 150 mm
CUCINA
9.6 m2
Styrofoam 3 cm
D05
D05
Il davanzale
+ 107 cm da pav. finito
BALCONE C31
11.5 m2
OPL
Pendenza
8
9
C2
10