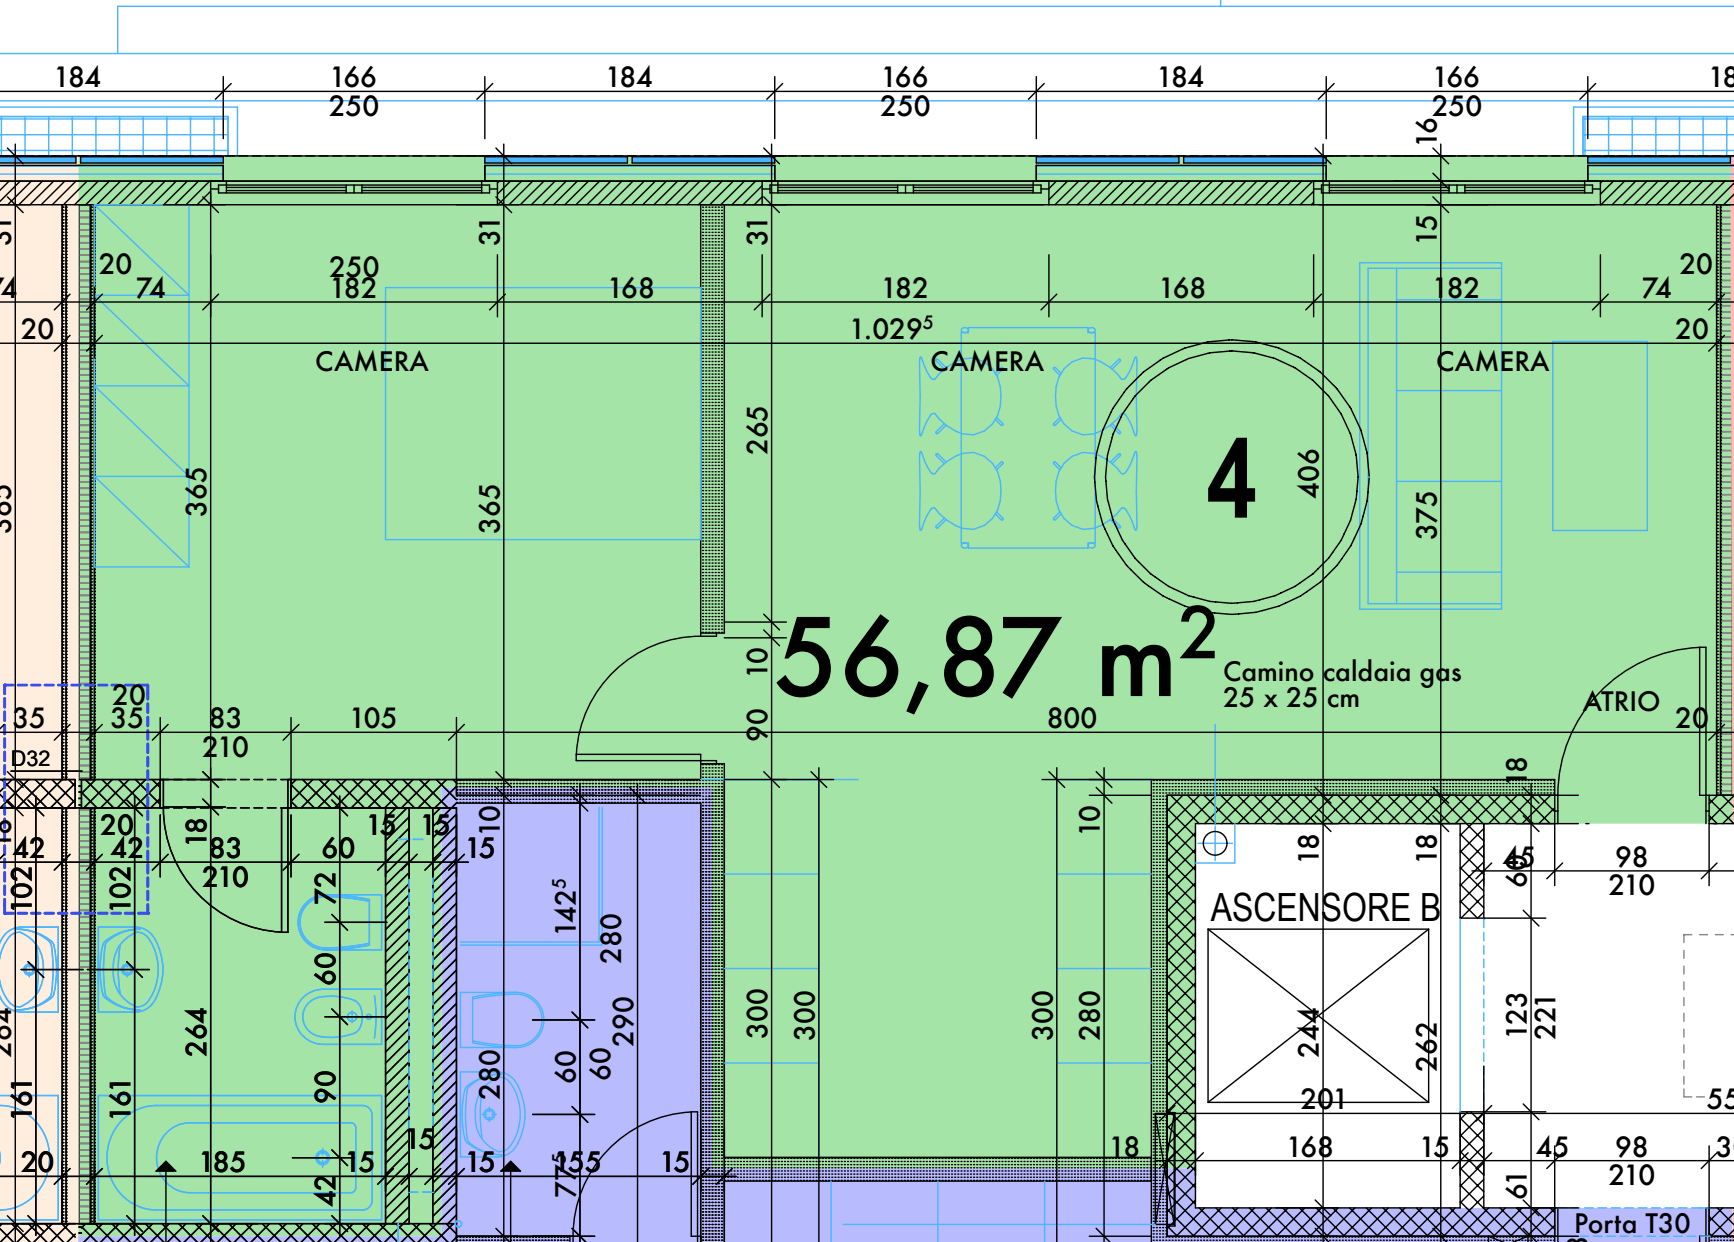

CAMERA
CAMERA
CAMERA
4
56,87 m2
Camino caldaia gas
25 x 25 cm
ATRIO
ASCENSORE B
Porta T30
D32