

DATA: 19 DEC. 1977 **PIANTA 1:50**

livello φ Camera e giardino

IL COMMITTENTE: *[Signature]*

ALBIN S.A.
 Impresa generali costruzioni
 Via Cervialto, 38
 69044 S. ORSINO
 Tel. (091) 547882


IL MUNICIPIO
 IL SINDACO: *[Signature]*
 IL SEGRETARIO: *[Signature]*

COMUNE DI VIGANELLO
 data 30.5.1978 RM 487 a
APPROVATO
 riservati i diritti dei terzi

IL PROGETTISTA:

 Studio d'architettura
 Armando Montorfani
 Architetto - Arredatore dipl. fed.

beton
 cotto

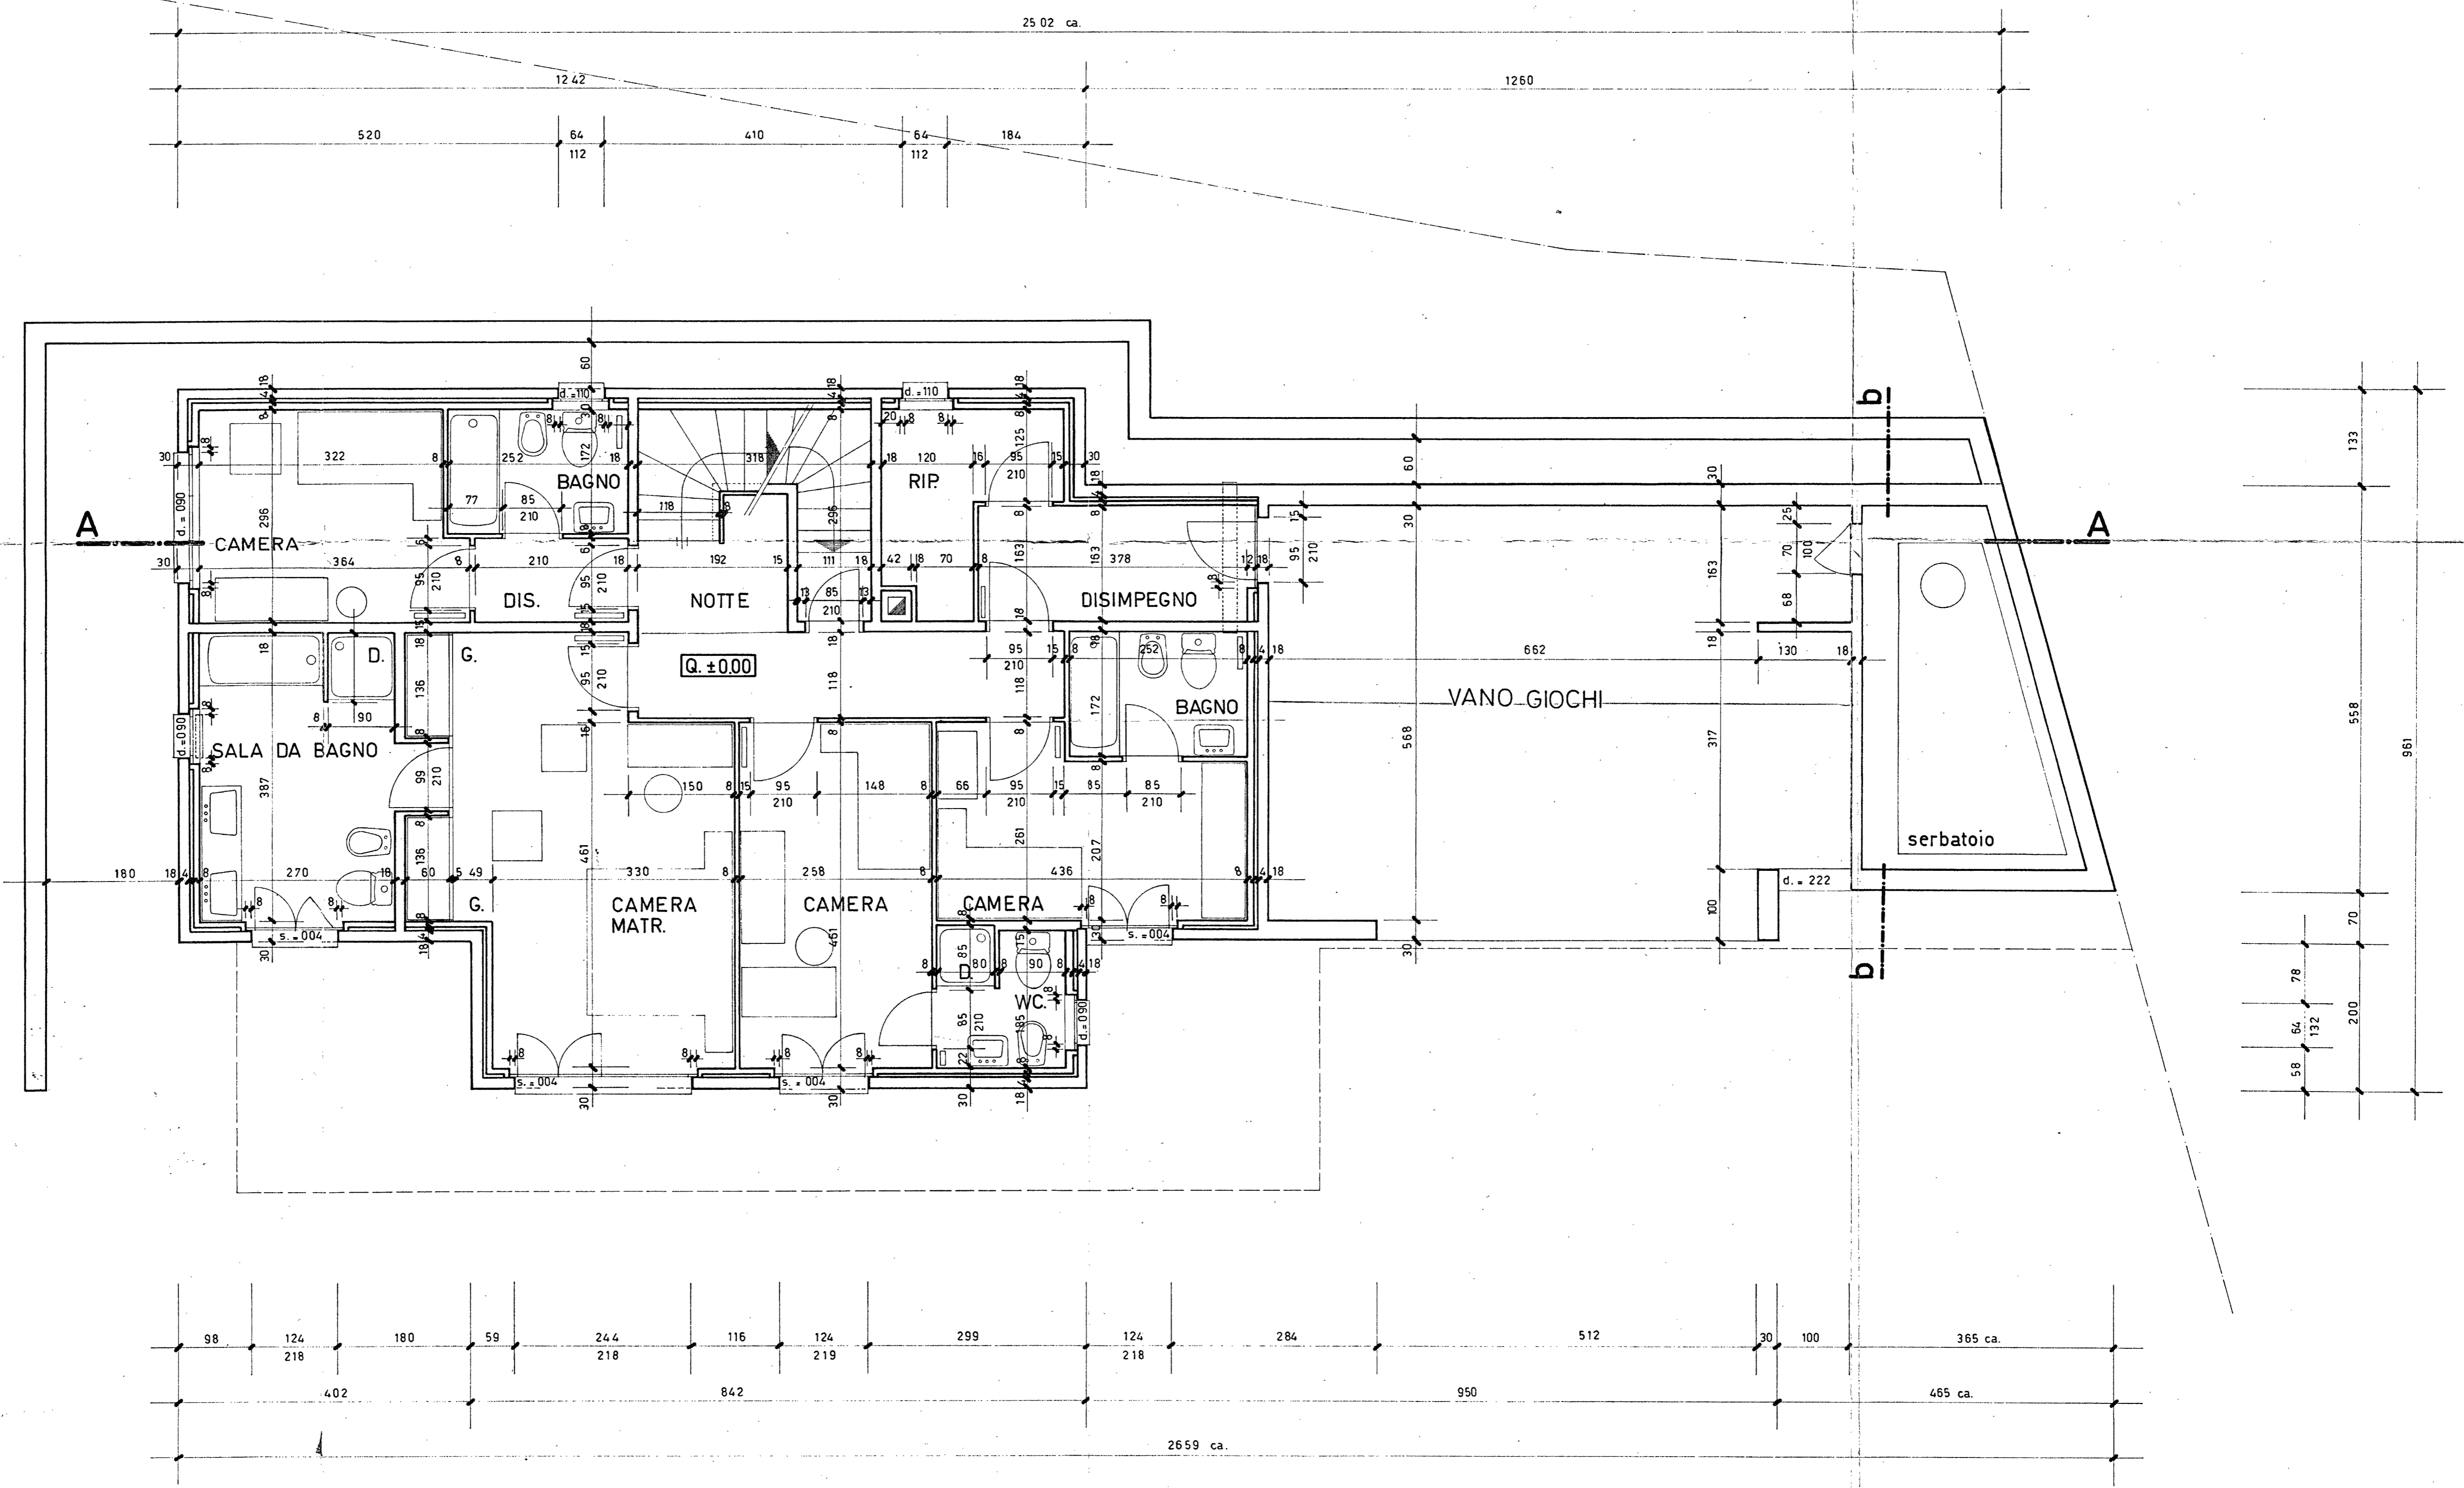

PIANO SEMINTERRATO ± 0.00