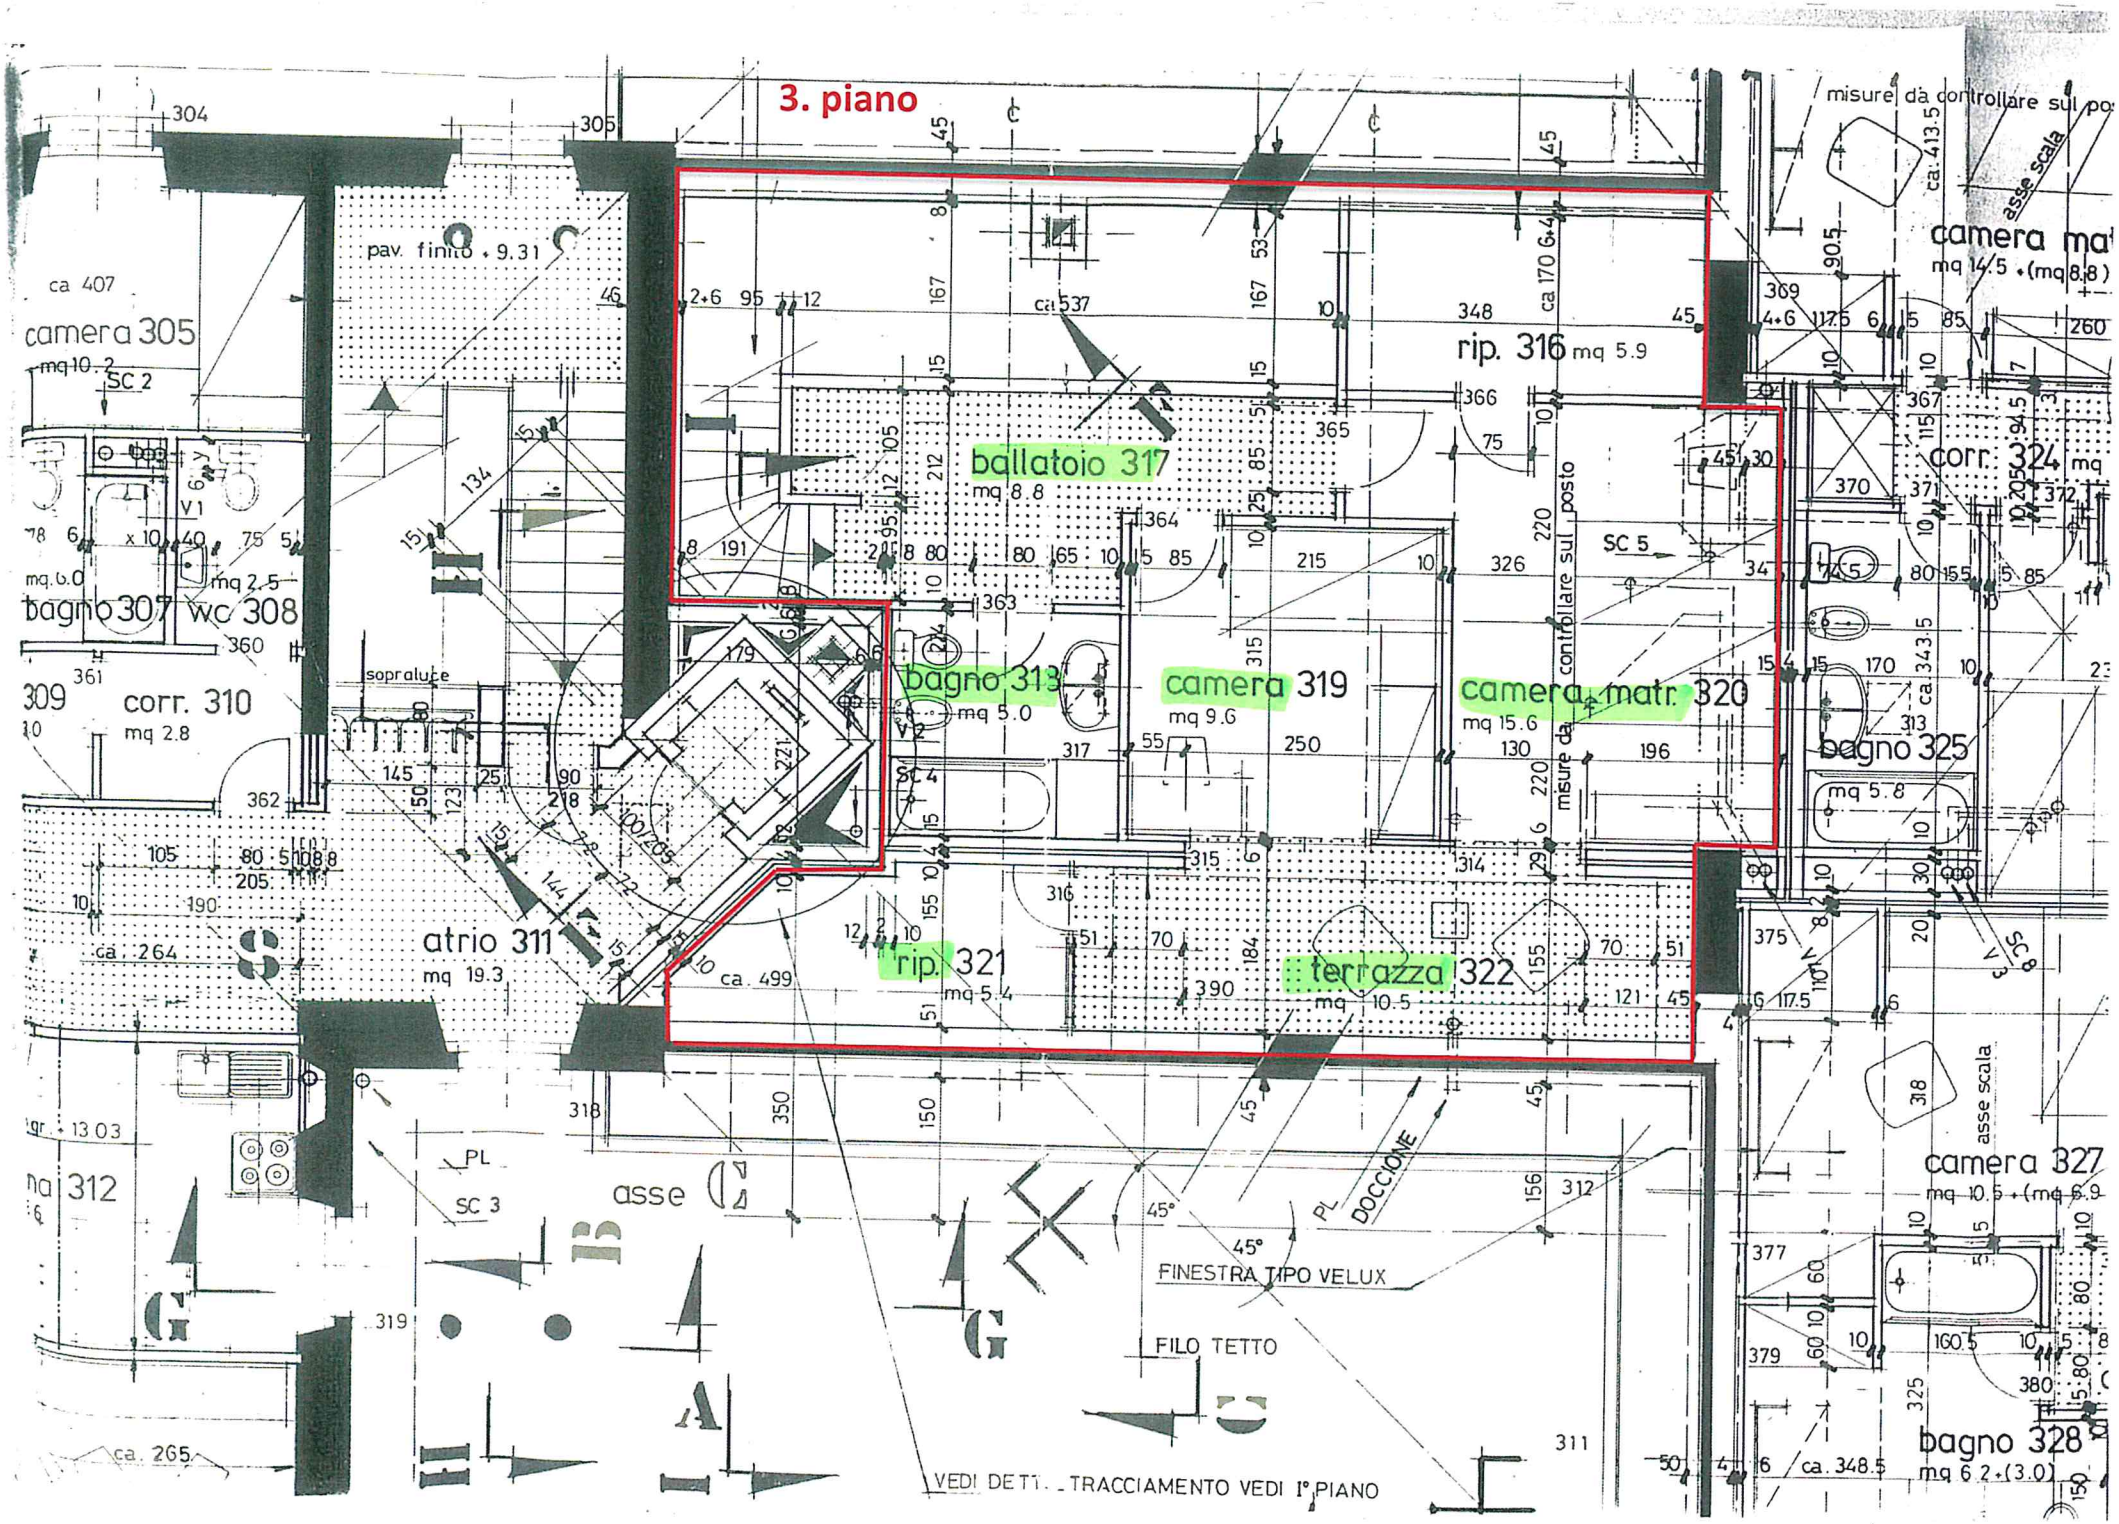
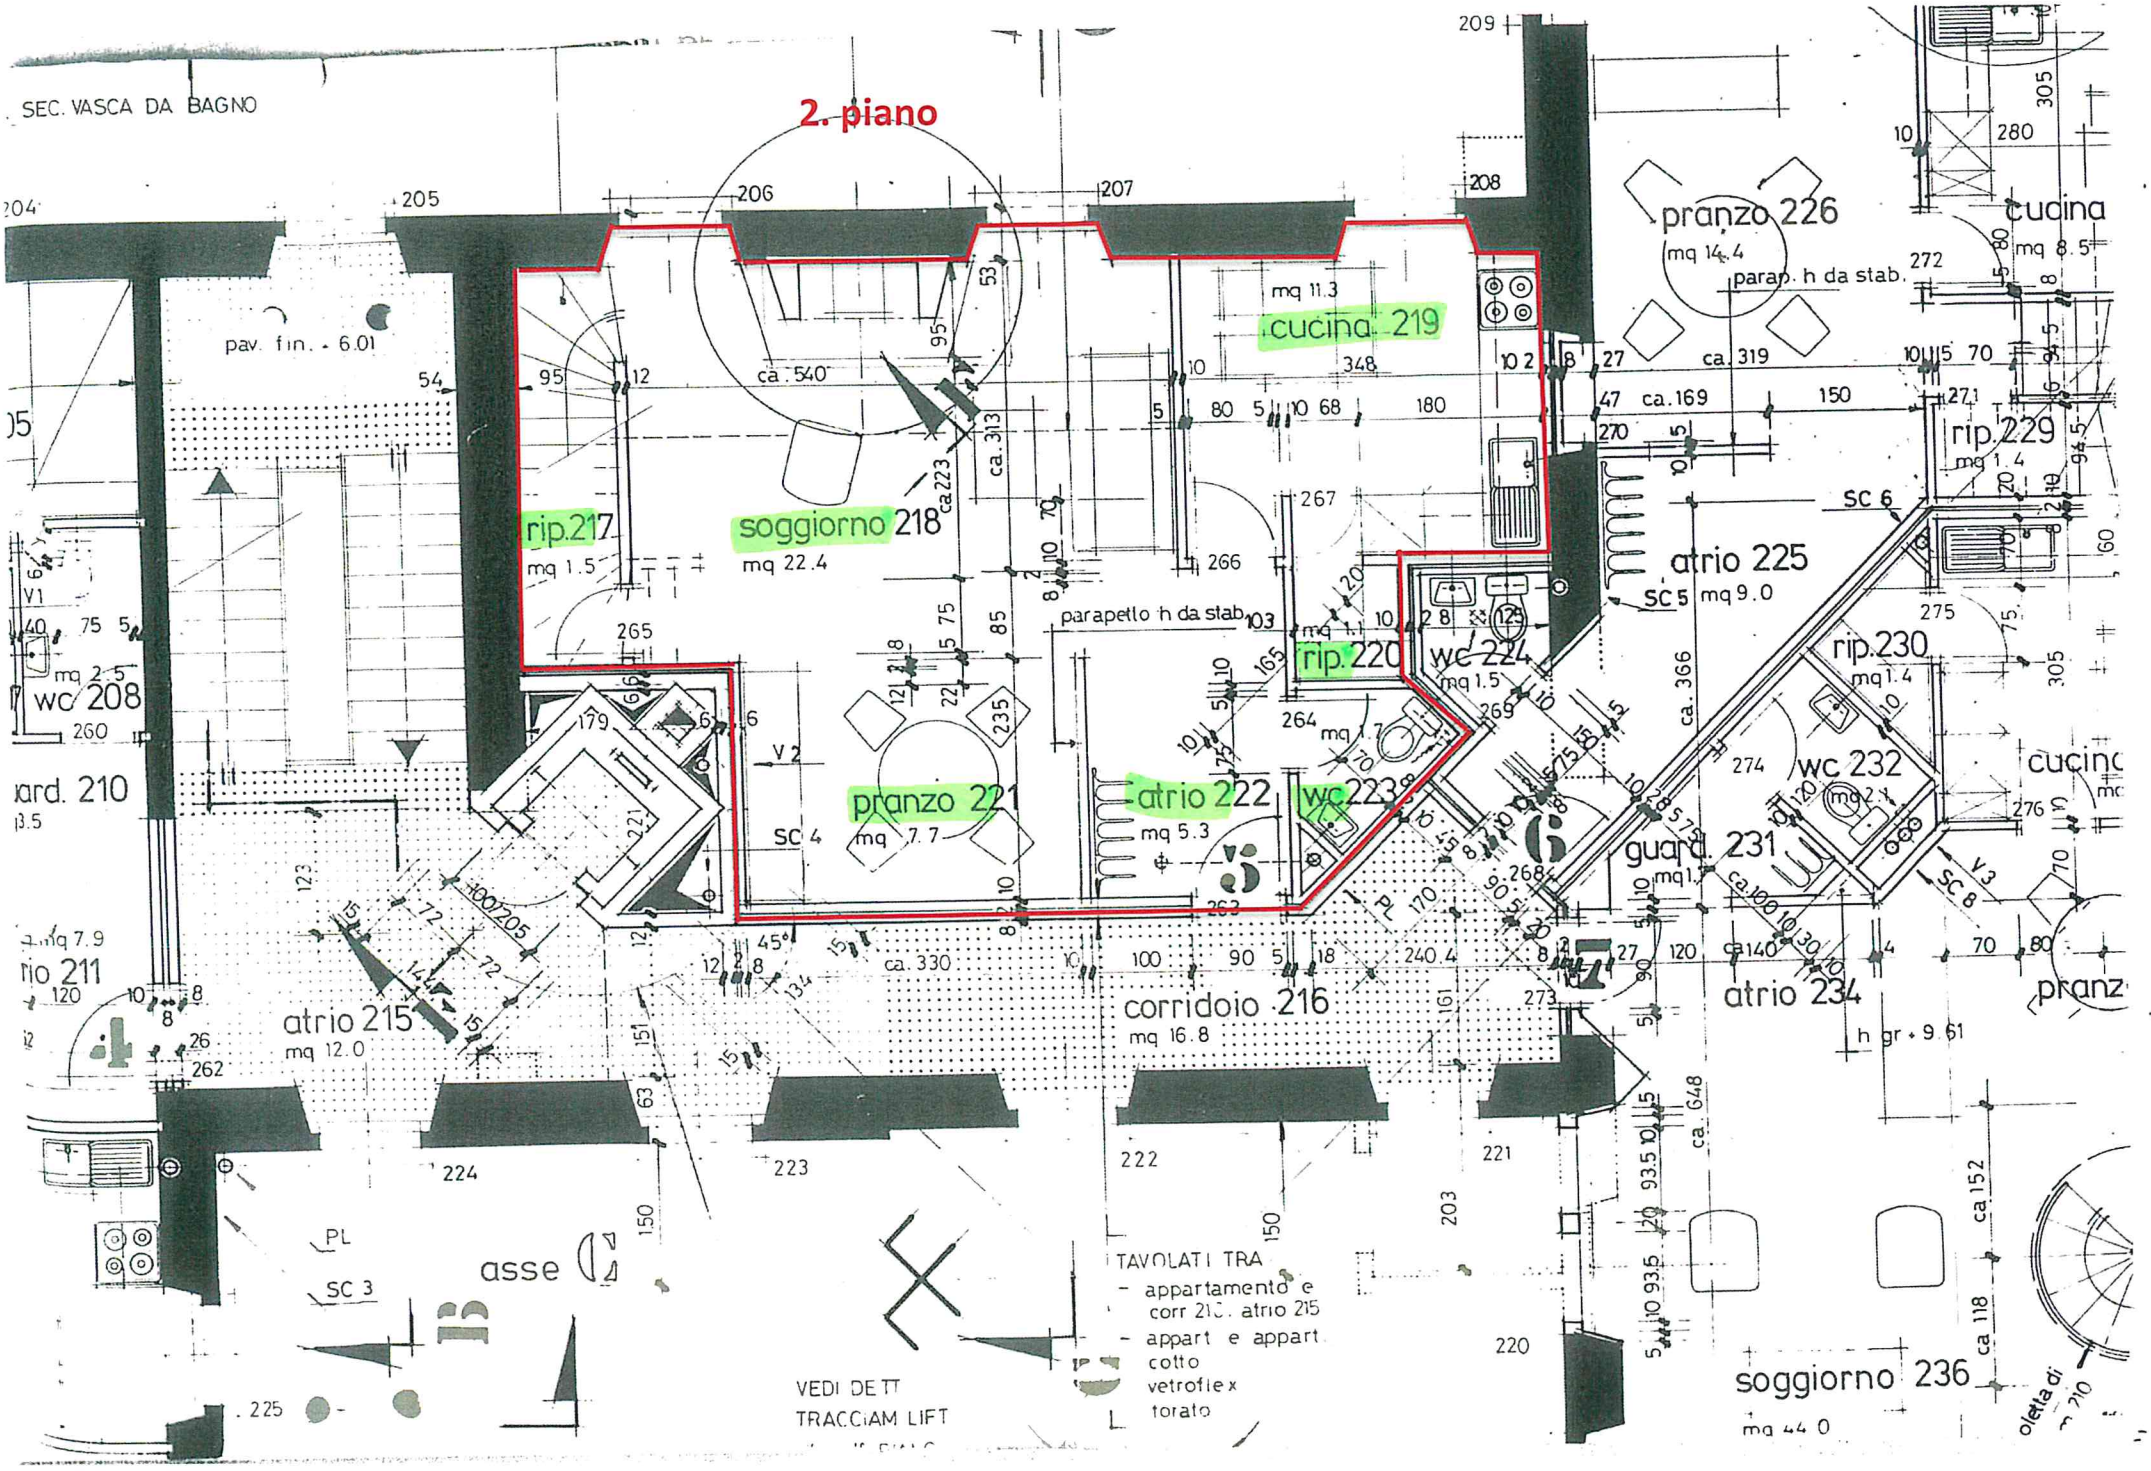

3. piano
misure da controllare sul po
camera 305
mq 10.2
SC 2
bagno 307
wc 308
mq 2.5
corr. 310
mq 2.8
atrio 311
mq 19.3
pav. finito + 9.31
ballatoio 317
mq 8.8
rip. 316 mq 5.9
bagno 313
mq 5.0
camera 319
mq 9.6
camera matr. 320
mq 15.6
rip. 321
mq 5.4
terrazza 322
mq 10.5
misure da controllare sul posto
SC 5
SC 4
corr. 324
bagno 325
mq 5.8
camera 327
mq 10.5 + (mq 6.9
bagno 328
mq 6.2 + (3.0)
sopraluce
asse
asse scala
PL
SC 3
DOCCIONE
FINESTRA TIPO VELUX
FILO TETTO
VEDI DETT. TRACCIAMENTO VEDI I° PIANO


2. piano
SEC. VASCA DA BAGNO
pav. fin. - 6.01
rip.217
mq 1.5
soggiorno 218
mq 22.4
cucina 219
mq 11.3
rip.220
mq 1.1
wc 224
mq 1.5
pranzo 221
mq 7.7
atrio 222
mq 5.3
wc 223
mq 2.1
atrio 225
mq 9.0
pranzo 226
mq 14.4
cucina
mq 8.5
rip.229
mq 1.4
rip.230
mq 1.4
wc 232
mq 2.1
guard. 231
atrio 234
soggiorno 236
wc 208
mq 2.5
atrio 215
mq 12.0
corridoio 216
mq 16.8
TAVOLATI TRA
- appartamento e corr 210. atrio 215
- appart e appart
cotto
vetroflex
torato
VEDI DETT
TRACCIAM LIFT
asse
parapetto h da stab.
parap. h da stab.
SC 3
SC 4
SC 5
SC 6
SC 8