


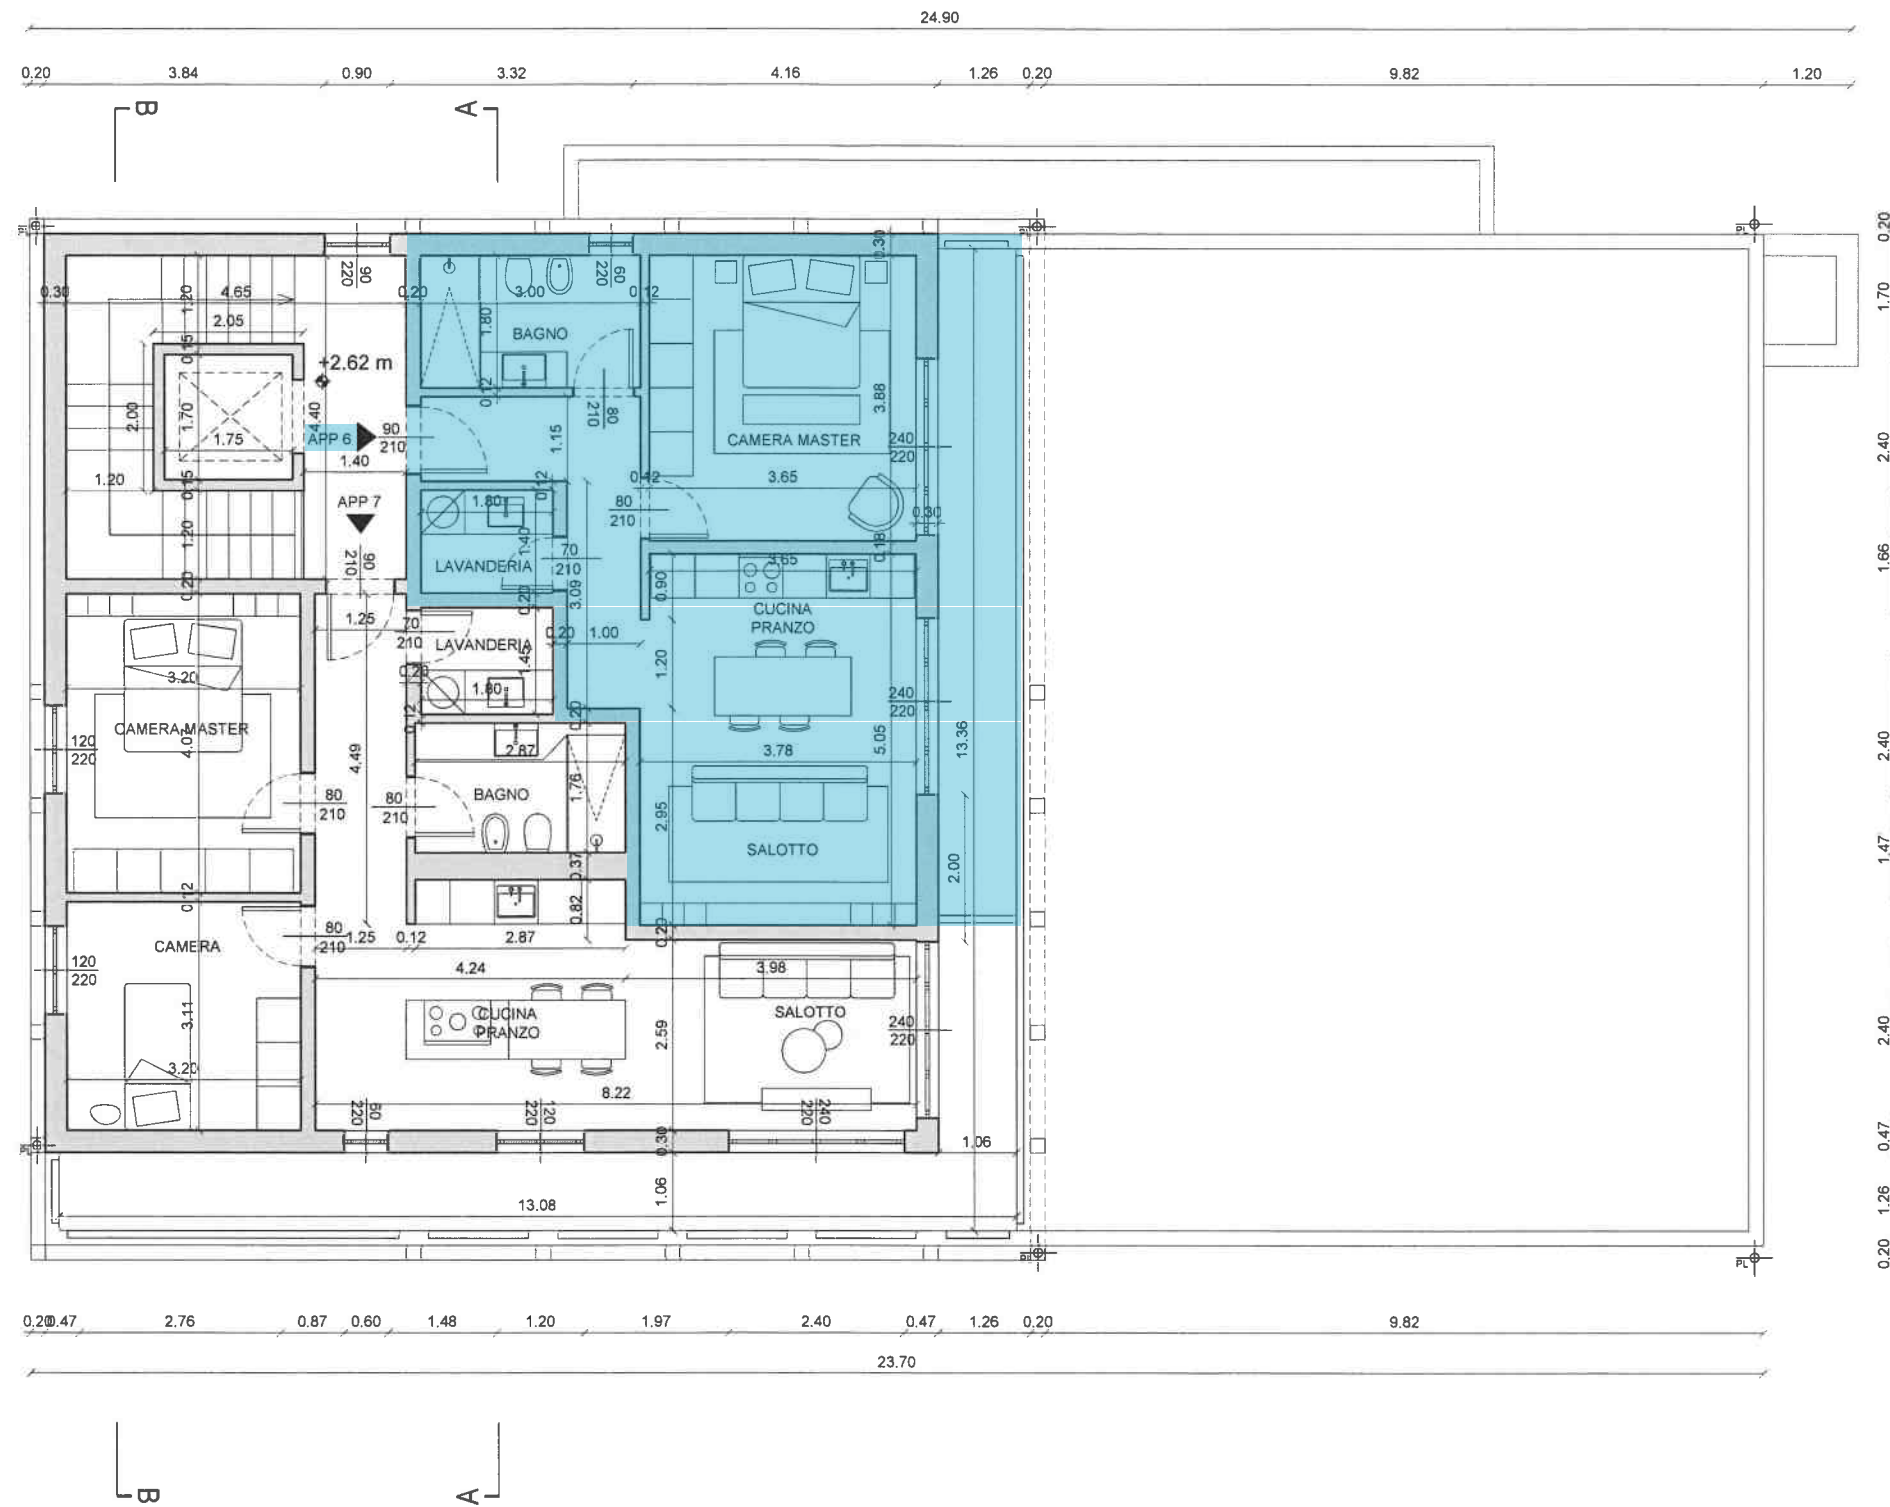

Residenza Monte Generoso
1640 RFD

A069

CH_BALERNA_VARIANTE_ARCHITETTONICI

OGGETTO:
PIANO SECONDO - VARIANTE 1

SCALA: 1:100 DATA : 01/09/2023 ELABORATO: 6